


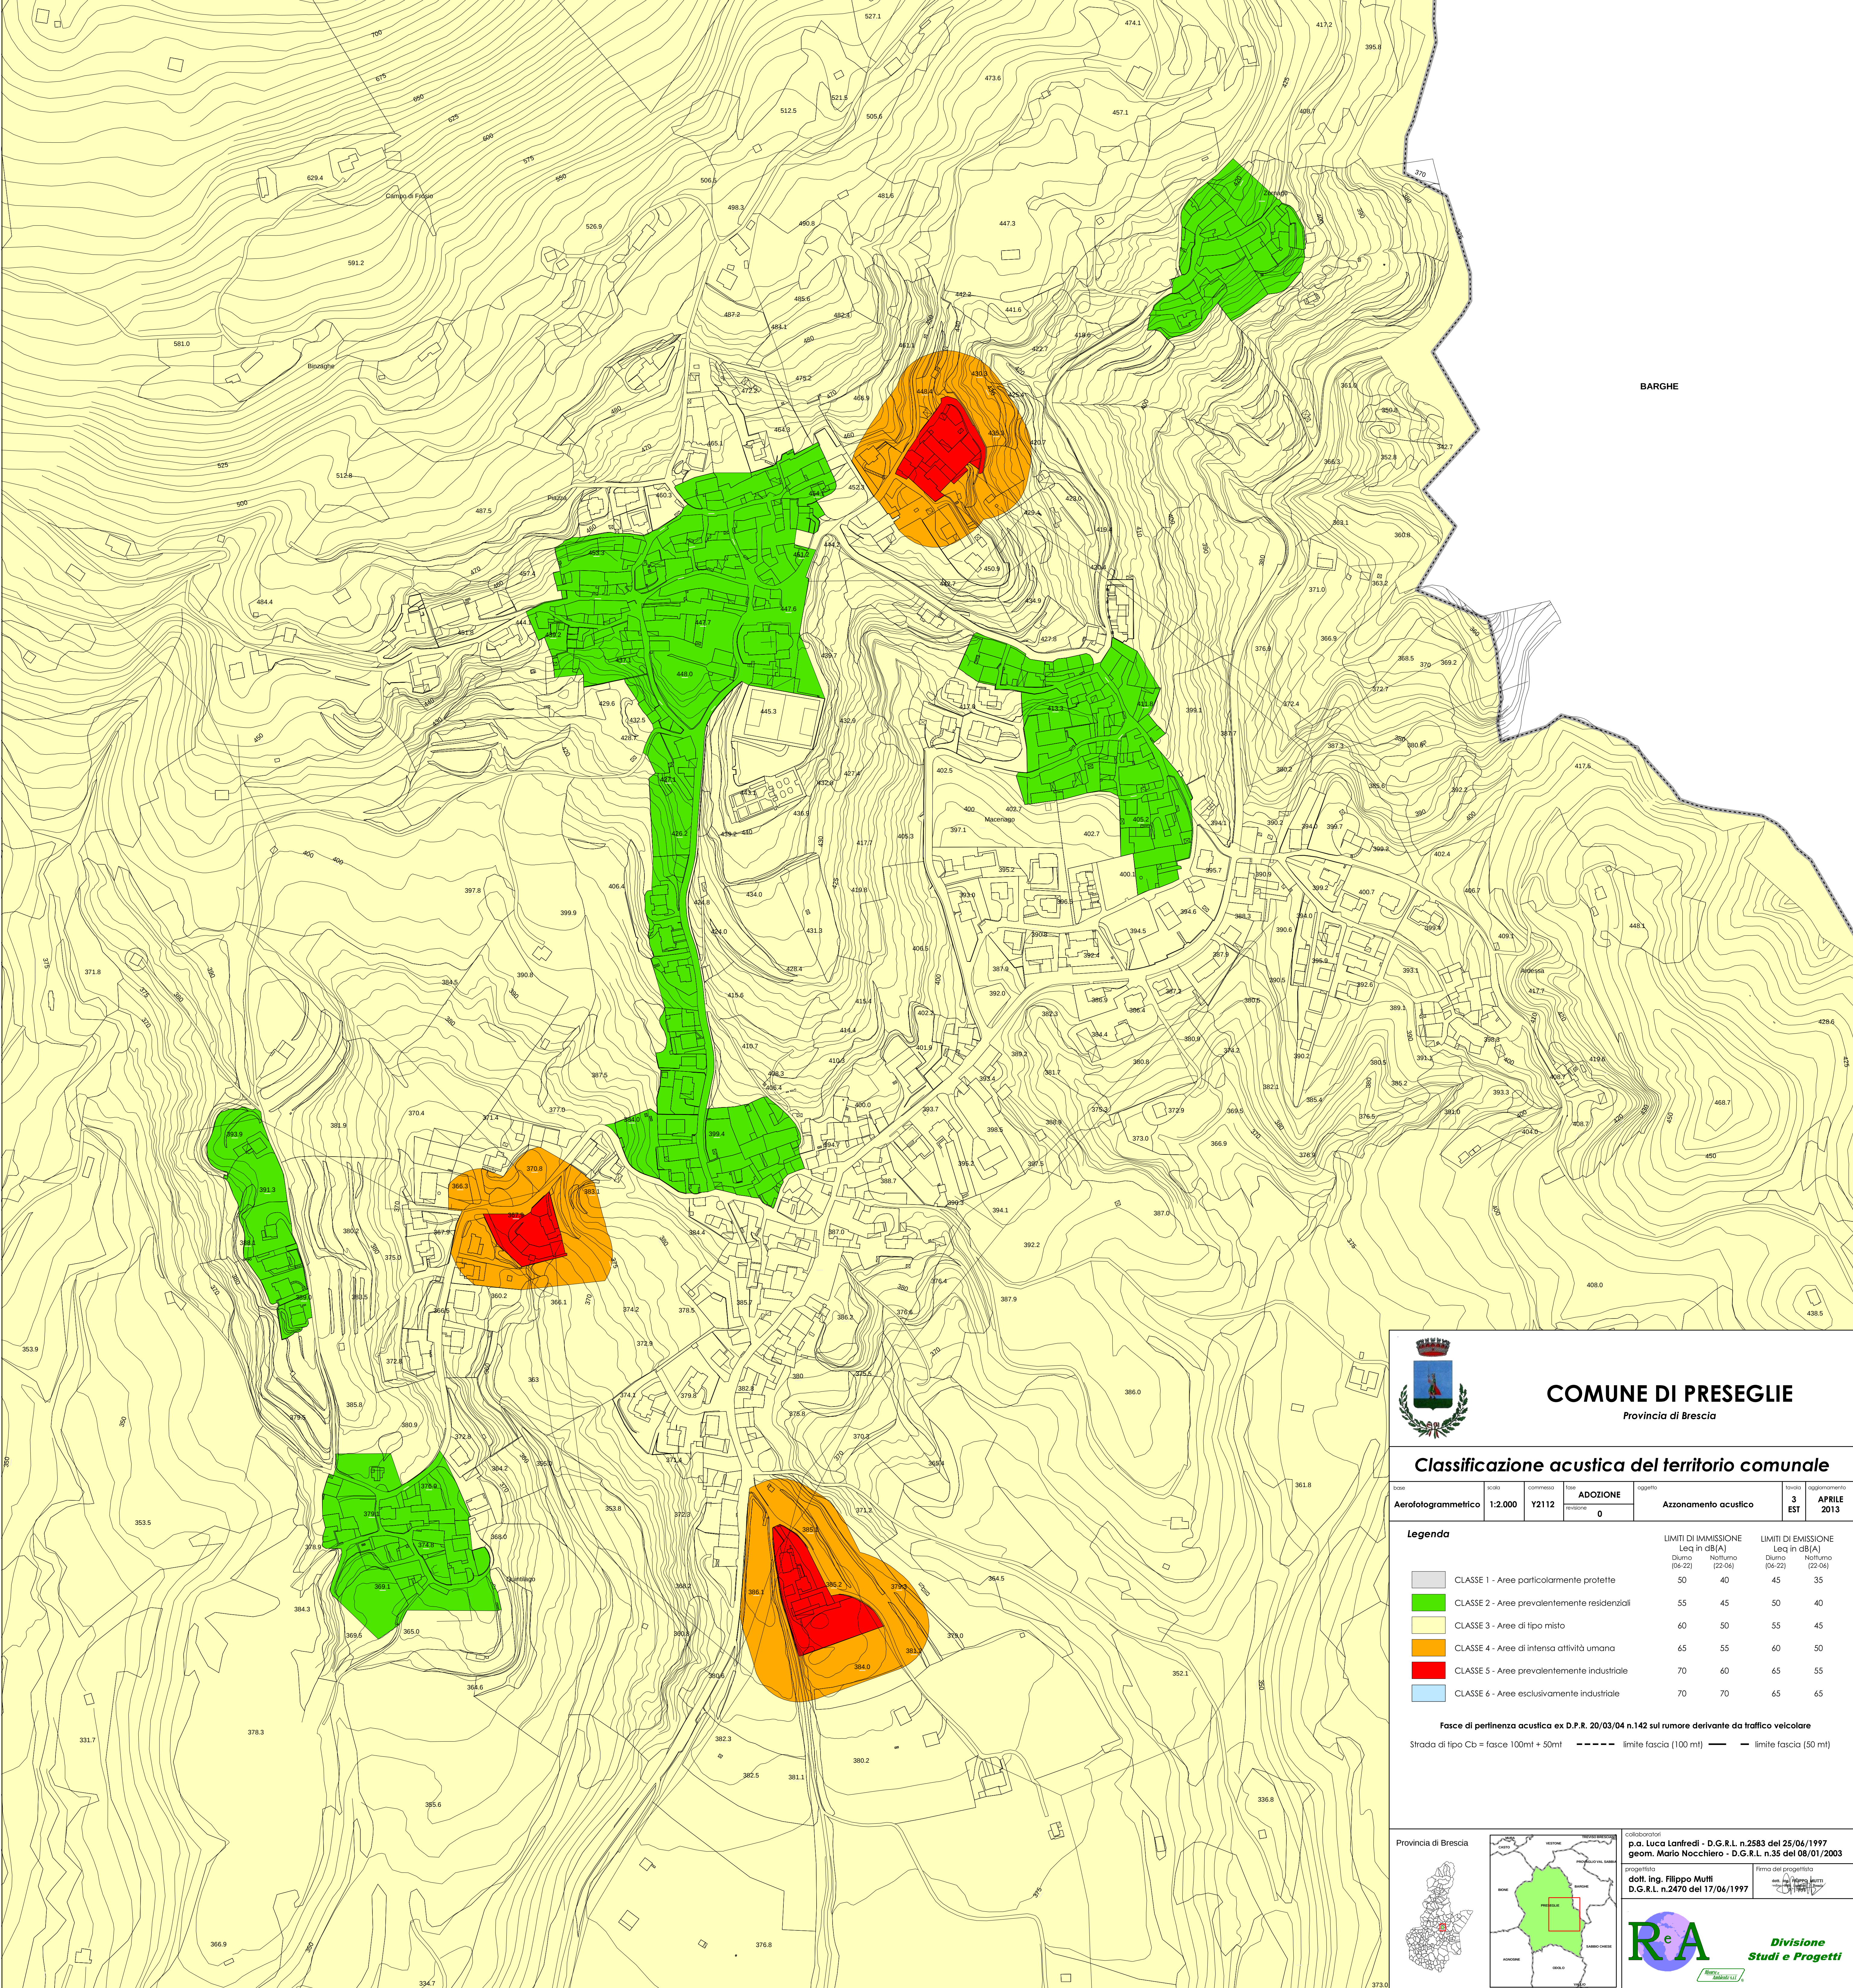

BARGHE



COMUNE DI PRESEGLIE  
Provincia di Brescia

Classificazione acustica del territorio comunale

|                             |                  |                    |                       |                                 |                    |                                 |
|-----------------------------|------------------|--------------------|-----------------------|---------------------------------|--------------------|---------------------------------|
| base<br>Aerofotogrammetrico | scala<br>1:2.000 | commissio<br>Y2112 | fase<br>ADOZIONE<br>0 | oggetto<br>Azzonamento acustico | tavola<br>3<br>EST | aggiornamento<br>APRILE<br>2013 |
|-----------------------------|------------------|--------------------|-----------------------|---------------------------------|--------------------|---------------------------------|



Legenda

|  |                                              |
|--|----------------------------------------------|
|  | CLASSE 1 - Aree particolarmente protette     |
|  | CLASSE 2 - Aree prevalentemente residenziali |
|  | CLASSE 3 - Aree di tipo misto                |
|  | CLASSE 4 - Aree di intensa attività umana    |
|  | CLASSE 5 - Aree prevalentemente industriale  |
|  | CLASSE 6 - Aree esclusivamente industriale   |

| LIMITI DI IMMISSIONE<br>Leq in dB(A) |                     | LIMITI DI EMISSIONE<br>Leq in dB(A) |                     |
|--------------------------------------|---------------------|-------------------------------------|---------------------|
| Diurno<br>(06-22)                    | Notturmo<br>(22-06) | Diurno<br>(06-22)                   | Notturmo<br>(22-06) |
| 50                                   | 40                  | 45                                  | 35                  |
| 55                                   | 45                  | 50                                  | 40                  |
| 60                                   | 50                  | 55                                  | 45                  |
| 65                                   | 55                  | 60                                  | 50                  |
| 70                                   | 60                  | 65                                  | 55                  |
| 70                                   | 70                  | 65                                  | 65                  |

Fasce di pertinenza acustica ex D.P.R. 20/03/04 n.142 sul rumore derivante da traffico veicolare  
Strada di tipo Cb = fasce 100mt + 50mt    - - - - - limite fascia (100 mt)    — — — — — limite fascia (50 mt)

Provincia di Brescia

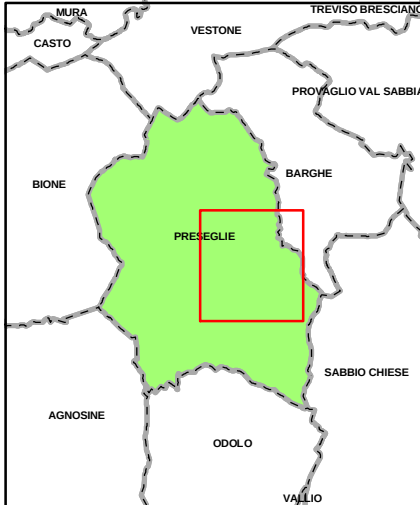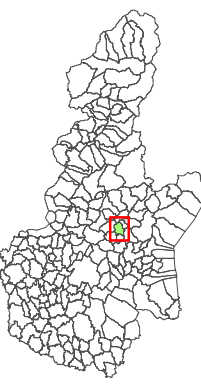

collaboratori  
p.a. Luca Lanfredi - D.G.R.L. n.2583 del 25/06/1997  
geom. Mario Nocchiero - D.G.R.L. n.35 del 08/01/2003  
progettista  
dott. ing. Filippo Mufli  
D.G.R.L. n.2470 del 17/06/1997  
firma del progettista  
F. Mufli



Divisione  
Studi e Progetti